



ΕΦΗΜΕΡΙΣ ΤΗΣ ΚΥΒΕΡΝΗΣΕΩΣ

ΤΗΣ ΕΛΛΗΝΙΚΗΣ ΔΗΜΟΚΡΑΤΙΑΣ

ΤΕΥΧΟΣ ΤΕΤΑΡΤΟ **Αρ. Φύλλου 375**

24 Μαΐου 2001

ΠΕΡΙΕΧΟΜΕΝΑ

ΑΠΟΦΑΣΕΙΣ

ΑΠΟΦΑΣΕΙΣ

Αριθ. 552 (1)

Τροποποίηση του ρ.σ. Ιτέας Δήμου Φύλλου του Ν. Καρδίτσας για το χαρακτηρισμό χώρου ανέγερσης νηπιαγωγίου.

Ο ΓΕΝΙΚΟΣ ΓΡΑΜΜΑΤΕΑΣ
ΠΕΡΙΦΕΡΕΙΑΣ ΘΕΣΣΑΛΙΑΣ

Έχοντας υπ' όψη:

1) Τις διατάξεις του άρθρου 3 παρ. 70 του Ν.Δ. της 17.7.1923 (ΦΕΚ 228/Α΄) «Περί σχεδίων πόλεων κλπ» όπως τροποποιήθηκε και συμπληρώθηκε μεταγενέστερα.

2) Τις διατάξεις του άρθρου 29 του Ν. 2831/2000 (ΦΕΚ 140/Α΄) «περί τροποποίησης του Γ.Ο.Κ. (Ν. 1577/85) και άλλων διατάξεων».

3) Το Π.Δ. της 8.6.34 (ΦΕΚ 199/34) με το οποίο κυρώθηκε το σχέδιο διανομής οικισμού Ιτέας.

4) Τις διατάξεις των άρθρων 6 (παρ. 1), 7, 8 και 9 του Ν. 1577/85 (ΦΕΚ 210/Α΄) «Γενικός Οικοδομικός Κανονισμός» όπως τροποποιήθηκαν μέχρι σήμερα.

5) Την Απόφαση 142/1999 του Δημοτικού Συμβουλίου Φύλλου.

6) Τη θετική Γνωμοδότηση 67/10/24.4.2001 του Περιφερειακού Συμβουλίου Χωροταξίας Οικισμού και Περιβάλλοντος της ΔΙ.ΠΕ.ΧΩ. Θεσσαλίας.

7) Τις διατάξεις του Ν 2503/30.5.97 (ΦΕΚ 107/Α΄).

8) Το γεγονός ότι από τις κανονιστικές διατάξεις αυτής της Απόφασης δεν προκαλείται δαπάνη σε βάρος του Κρατικού Προϋπολογισμού και του οικείου Δήμου, και επειδή:

Ο Δήμος Φύλλου διαθέτει για την ανέγερση νηπιαγωγίου στην Ιτέα το οικόπεδο 402 στο Ο.Τ. 58 που κατέχει υπό πλήρη κυριότητα και το οποίο κρίνεται κατάλληλο για τη συγκεκριμένη χρήση, αποφασίζουμε:

Εγκρίνουμε την τροποποίηση του ρ.σ. Ιτέας για το χαρακτηρισμό του οικοπέδου 402 στο Ο.Τ. 58 ως χώρου ανέγερσης νηπιαγωγίου με συγκεκριμένο περίγραμμα κτιρίου, όπως σημειώνεται στο τοπογραφικό διάγραμμα σε κλ. 1:500 που συνοδεύει την Απόφαση αυτή.

Η ισχύς της Απόφασης αυτής, αρχίζει από τη δημοσίευση της στην Εφημερίδα της Κυβερνήσεως.

Η Απόφαση αυτή να δημοσιευθεί στην Εφημερίδα της Κυβερνήσεως.

Λάρισα, 2 Μαΐου 2001

Ο Γενικός Γραμματέας
ΙΩΑΝΝΗΣ ΚΑΡΑΤΖΙΩΤΗΣ

ΔΗΜΟΣ: ΦΥΛΛΟΥ

ΠΕΡΙΟΧΗ: Δ.Δ. ΙΤΕΑΣ ΕΝΤΟΣ ΟΙΚΙΣΜΟΥ

Ο.Τ. 58 Α.Ο. 402

+400.00

600.00

1. ΟΡΟΙ ΔΟΜΗΣΗΣ

ΠΕΡΙΟΧΗ:Δ.Δ. ΤΕΑΣ
ΔΙΑΤΑΓΜΑ:ΣΧΕΔΙΟ ΔΙΑΝΟΜΗΣ
ΟΡΙΟΘΕΤΗΜΕΝΟΣ ΜΕ ΤΟ 24/4/1985 Π.Δ.
ΟΡΟΙ ΔΟΜΗΣΗΣ:ΑΔΙΑΦΟΡΟΣ ΟΙΚΙΣΜΟΣ
ΑΠΟΦΑΣΗ ΟΡΙΟΘΕΤΗΣΗΣ 1125 (18/3/1986) Φ.Ε.Κ. 696 (26/8/1986)
ΑΡΤΙΟΤΗΤΑ 300 Τ.Μ.
ΕΙΔΙΚΟΙ ΟΡΟΙ ΔΟΜΗΣΗΣ
ΑΠΟΦΑΣΗ 6125 (14/2/1989) Φ.Ε.Κ. 8/3/1989

2. ΕΠΙΦΑΝΕΙΕΣ

ΙΔΙΟΚΤΗΣΙΑ=[058-402] Επιφάνειας (μ2)=2011.30,
ΔΗΜΟΣ ΦΥΛΛΟΥ 100 %
ΟΙΚΟΠΕΔΟ
Ε([058-402])(1-2-3-4-5-6-1)=2011.30 m2

Α/Α	ΚΟΡΥΦΗ	X	Y		D
1	[1]	-408.911	310.195	[6]-[1]	34.60
2	[2]	-367.532	269.368	[1]-[2]	58.13
3	[3]	-388.433	248.183	[2]-[3]	29.76
4	[4]	-391.833	244.73	[3]-[4]	4.84
5	[5]	-407.087	259.789	[4]-[5]	21.43
6	[6]	-433.212	285.565	[5]-[6]	36.70

ΙΔΙΟΚΤΗΣΙΑ=[058-403] Επιφάνειας (μ2)=3348.15
ΔΗΜΟΣ ΦΥΛΛΟΥ 100 %
ΟΙΚΟΠΕΔΟ
Ε([058-403])(7-8-9-10-11-12-13-14-2-1-7)=3348.15 m2

Α/Α	ΚΟΡΥΦΗ	X	Y		D
1	[7]	-408.911	310.195	[1]-[7]	39.40
2	[8]	-381.239	338.241	[7]-[8]	27.00
3	[9]	-362.019	319.278	[8]-[9]	15.08
4	[10]	-351.428	330.013	[9]-[10]	19.50
5	[11]	-337.547	316.31	[10]-[11]	15.08
6	[12]	-348.138	305.583	[11]-[12]	48.00
7	[13]	-313.970	271.870	[12]-[13]	21.00
8	[14]	-328.719	256.92	[13]-[14]	36.37
9	[2]	-354.609	282.466	[14]-[2]	18.40
10	[1]	-367.532	269.3681	[2]-[1]	58.13

Χρησιμοποιηθήκε Τοπικό Σύστημα Συν/νων

S1
100.00

56
401
ΙΔΙΟΚΤΗΣΙΑ
ΝΟΤΟΠΟΥΛΟΥ ΔΗΜΗΤΡΙΟΥ


ΑΠΟΣΠΑΣΜΑ ΕΥΡΥΤΕΡΗΣ ΠΕΡΙΟΧΗΣ
ΚΛΙΜΑΚΑ 1:1000



+150.00

600.00

ΚΛΙΜΑΚΑ 1:

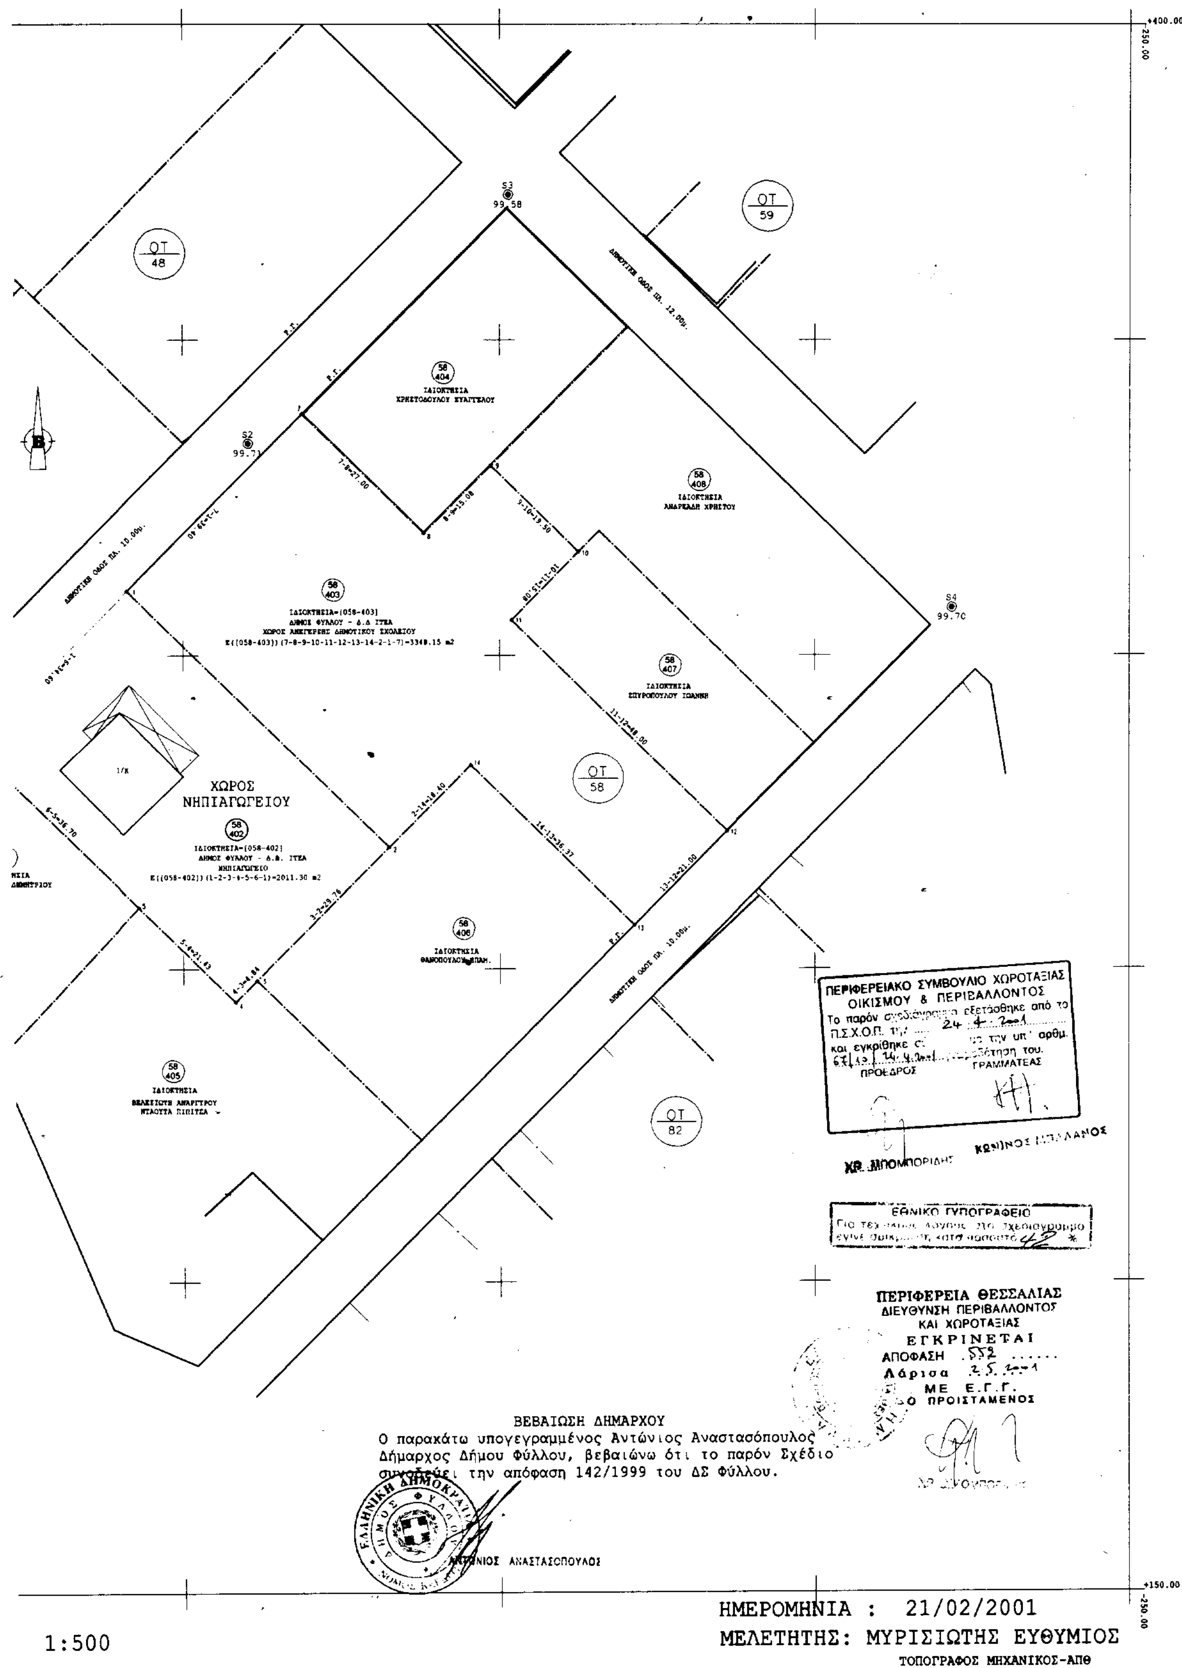
ΟΤ 48
ΟΤ 59
ΟΤ 58
ΟΤ 82
S3 99.58
S2 99.7
S4 99.70
ΧΩΡΟΣ ΝΗΠΙΑΓΩΓΕΙΟΥ
ΠΕΡΙΦΕΡΕΙΑΚΟ ΣΥΜΒΟΥΛΙΟ ΧΩΡΟΤΑΞΙΑΣ ΟΙΚΙΣΜΟΥ & ΠΕΡΙΒΑΛΛΟΝΤΟΣ
ΠΡΟΕΔΡΟΣ
ΓΡΑΜΜΑΤΕΑΣ
ΕΘΝΙΚΟ ΤΥΠΟΓΡΑΦΕΙΟ
ΠΕΡΙΦΕΡΕΙΑ ΘΕΣΣΑΛΙΑΣ
ΔΙΕΥΘΥΝΣΗ ΠΕΡΙΒΑΛΛΟΝΤΟΣ
ΚΑΙ ΧΩΡΟΤΑΞΙΑΣ
ΕΓΚΡΙΝΕΤΑΙ
ΑΠΟΦΑΣΗ
Λάρισα
ΜΕ Ε.Γ.Γ.
Ο ΠΡΟΪΣΤΑΜΕΝΟΣ
ΒΕΒΑΙΩΣΗ ΔΗΜΑΡΧΟΥ
Ο παρακάτω υπογεγραμμένος Αντώνιος Αναστασόπουλος
Δήμαρχος Δήμου Φύλλου, βεβαιώνω ότι το παρόν Σχέδιο
την απόφαση 142/1999 του ΔΣ Φύλλου.
ΑΝΤΩΝΙΟΣ ΑΝΑΣΤΑΣΟΠΟΥΛΟΣ
ΗΜΕΡΟΜΗΝΙΑ : 21/02/2001
ΜΕΛΕΤΗΤΗΣ: ΜΥΡΙΣΙΩΤΗΣ ΕΥΘΥΜΙΟΣ
ΤΟΠΟΓΡΑΦΟΣ ΜΗΧΑΝΙΚΟΣ-ΑΠΘ
1:500

Αριθ. 797 (2)

Τροποποίηση του ρ.σ. Ιτέας Δήμου Φύλλου του Ν. Καρδίτσας για το χαρακτηρισμό χώρου ανέγερσης Δημοτικού Σχολείου.

Ο ΓΕΝΙΚΟΣ ΓΡΑΜΜΑΤΕΑΣ
ΠΕΡΙΦΕΡΕΙΑΣ ΘΕΣΣΑΛΙΑΣ

Έχοντας υπ' όψη:

1) Τις διατάξεις του άρθρου 3 παρ. 70 του Ν.Δ. της 17.7.1923 (ΦΕΚ 228/Α') «Περί σχεδίων πόλεων κλπ» όπως τροποποιήθηκε και συμπληρώθηκε μεταγενέστερα.

2) Τις διατάξεις του άρθρου 29 του Ν.2831/2000 (ΦΕΚ 140/Α') «περί τροποποίησης του Γ.Ο.Κ. (Ν. 1577/85) και άλλων διατάξεων».

3) Το Π.Δ. της 8.6.34 (ΦΕΚ 199/34) με το οποίο κυρώθηκε το σχέδιο διανομής οικισμού Ιτέας.

4) Τις διατάξεις των άρθρων 6 (παρ. 1), 7, 8 και 9 του Ν. 1577/85 (ΦΕΚ 210/Α') «Γενικός Οικοδομικός Κανονισμός» όπως τροποποιήθηκαν μέχρι σήμερα.

5) Την Απόφαση 7/2001 του Δημοτικού Συμβουλίου Φύλλου.

6) Τη θετική Γνωμοδότηση 65/10/24.4.2001 του Περιφερειακού Συμβουλίου Χωροταξίας Οικισμού και Περιβάλλοντος της ΔΙ.ΠΕ.ΧΩ. Θεσσαλίας.

7) Τις διατάξεις του Ν. 2503/30.5.97 (ΦΕΚ 107/Α').

8) Το γεγονός ότι από τις κανονιστικές διατάξεις αυτής της Απόφασης δεν προκαλείται δαπάνη σε βάρος του Κρατικού Προϋπολογισμού και του οικείου Δήμου, και επειδή:

Ο Δήμος Φύλλου διαθέτει για την ανέγερση Δημοτικού Σχολείου στην Ιτέα το οικόπεδο 403 στο Ο.Τ. 58 που κατέχει υπό πλήρη κυριότητα και το οποίο κρίνεται κατάλληλο για τη συγκεκριμένη χρήση, αποφασίζουμε:

Εγκρίνουμε την τροποποίηση του ρ.σ. Ιτέας για το χαρακτηρισμό του οικοπέδου 403 στο Ο.Τ. 58 ως χώρου ανέγερσης Δημοτικού Σχολείου, όπως σημειώνεται στο τοπογραφικό διάγραμμα σε κλ. 1:500 που συνοδεύει την Απόφαση αυτή.

Η ισχύς της Απόφασης αυτής, αρχίζει από τη δημοσίευση της στην Εφημερίδα της Κυβερνήσεως.

Η Απόφαση αυτή να δημοσιευθεί στην Εφημερίδα της Κυβερνήσεως.

Λάρισα, 2 Μαΐου 2001
Ο Γενικός Γραμματέας
ΙΩΑΝΝΗΣ ΚΑΡΑΤΖΙΩΤΗΣ

ΔΗΜΟΣ: ΦΥΛΛΟΥ

ΠΕΡΙΟΧΗ: Δ.Δ. ΙΤΕΑΣ ΕΝΤΟΣ ΟΙΚΙΣΜΟΥ

Ο.Τ. 58 Α.Ο. 403

+400.00 -600.00

1. ΟΡΟΙ ΔΟΜΗΣΗΣ

ΠΕΡΙΟΧΗ:Δ.Δ. ΤΕΑΣ
ΔΙΑΤΑΓΜΑ:ΣΧΕΔΙΟ ΔΙΑΝΟΜΗΣ
ΟΡΙΟΘΕΤΗΜΕΝΟΣ ΜΕ ΤΟ 24/4/1985 Π.Δ.
ΟΡΟΙ ΔΟΜΗΣΗΣ:ΑΔΙΑΦΟΡΟΣ ΟΙΚΙΣΜΟΣ
ΑΠΟΦΑΣΗ ΟΡΙΟΘΕΤΗΣΗΣ 1125 (18/3/1986) Φ.Ε.Κ. 696 (26/8/1986)
ΑΡΤΙΟΤΗΤΑ 300 Τ.Μ.
ΕΙΔΙΚΟΙ ΟΡΟΙ ΔΟΜΗΣΗΣ
ΑΠΟΦΑΣΗ 6125 (14/2/1989) Φ.Ε.Κ. 8/3/1989

2. ΕΠΙΦΑΝΕΙΕΣ

ΙΔΙΟΚΤΗΣΙΑ=[058-402] Επιφάνειας (μ2)=2011.30
ΔΗΜΟΣ ΦΥΛΛΟΥ 100 %
ΟΙΚΟΠΕΔΟ
Σ([058-402])(1-2-3-4-5-6-1)=2011.30 m2

Α/Α	ΚΟΡΥΦΗ	X	Y		D
1	[1]	-408.911	310.195	[6]-[1]	34.60
2	[2]	-367.532	269.368	[1]-[2]	58.13
3	[3]	-388.433	248.183	[2]-[3]	29.76
4	[4]	-391.833	244.73	[3]-[4]	4.84
5	[5]	-407.087	259.789	[4]-[5]	21.43
6	[6]	-433.212	285.565	[5]-[6]	36.70

ΙΔΙΟΚΤΗΣΙΑ=[058-403] Επιφάνειας (μ2)=3348.15
ΔΗΜΟΣ ΦΥΛΛΟΥ 100 %
ΟΙΚΟΠΕΔΟ
Σ([058-403])(7-8-9-10-11-12-13-14-2-1-7)=3348.15 m2

Α/Α	ΚΟΡΥΦΗ	X	Y		D
1	[7]	-408.911	310.195	[1]-[7]	39.40
2	[8]	-381.239	338.241	[7]-[8]	27.00
3	[9]	-362.019	319.278	[8]-[9]	15.08
4	[10]	-351.428	330.013	[9]-[10]	19.50
5	[11]	-337.547	316.31	[10]-[11]	15.08
6	[12]	-348.138	305.583	[11]-[12]	48.00
7	[13]	-313.970	271.870	[12]-[13]	21.00
8	[14]	-328.719	256.92	[13]-[14]	36.37
9	[2]	-354.609	282.466	[14]-[2]	18.40
10	[1]	-367.532	269.3681	[2]-[1]	58.13

Χρησιμοποιήθηκε Τοπικό Σύστημα Συν/νων


S1
100.00

58
401

ΙΔΙΟΚΤΗΣΙΑ


ΑΠΟΣΠΑΣΜΑ ΕΥΡΥΤΕΡΗΣ ΠΕΡΙΟΧΗΣ

ΚΛΙΜΑΚΑ 1:1000

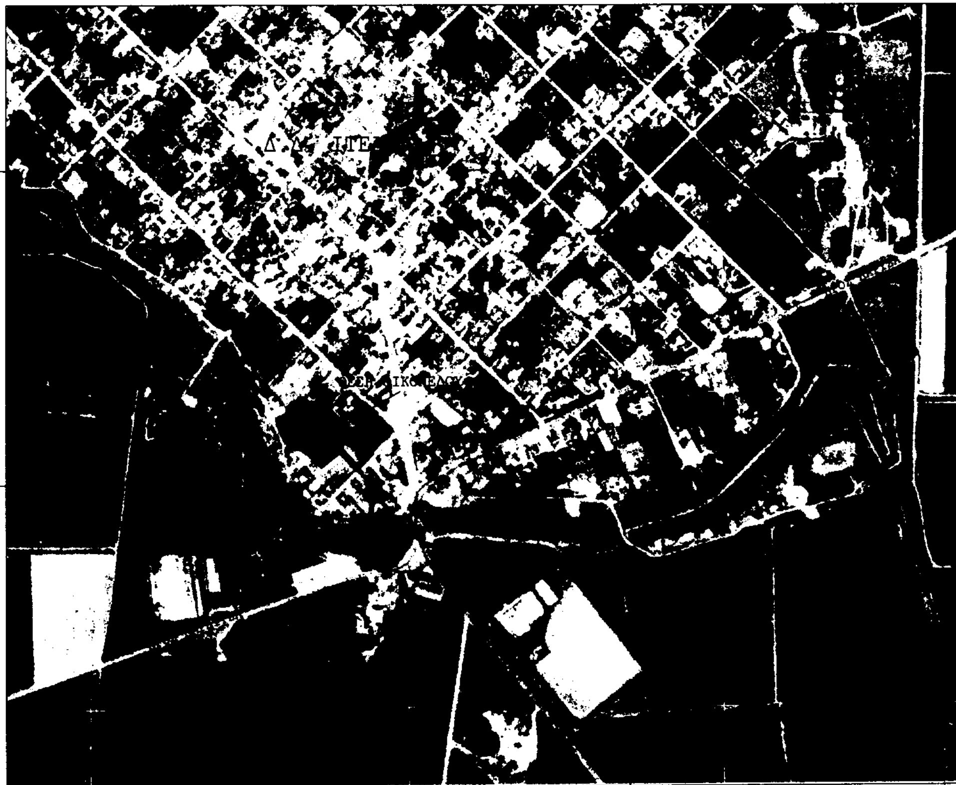

+150.00 -600.00

ΚΛΙΜΑΚΑ

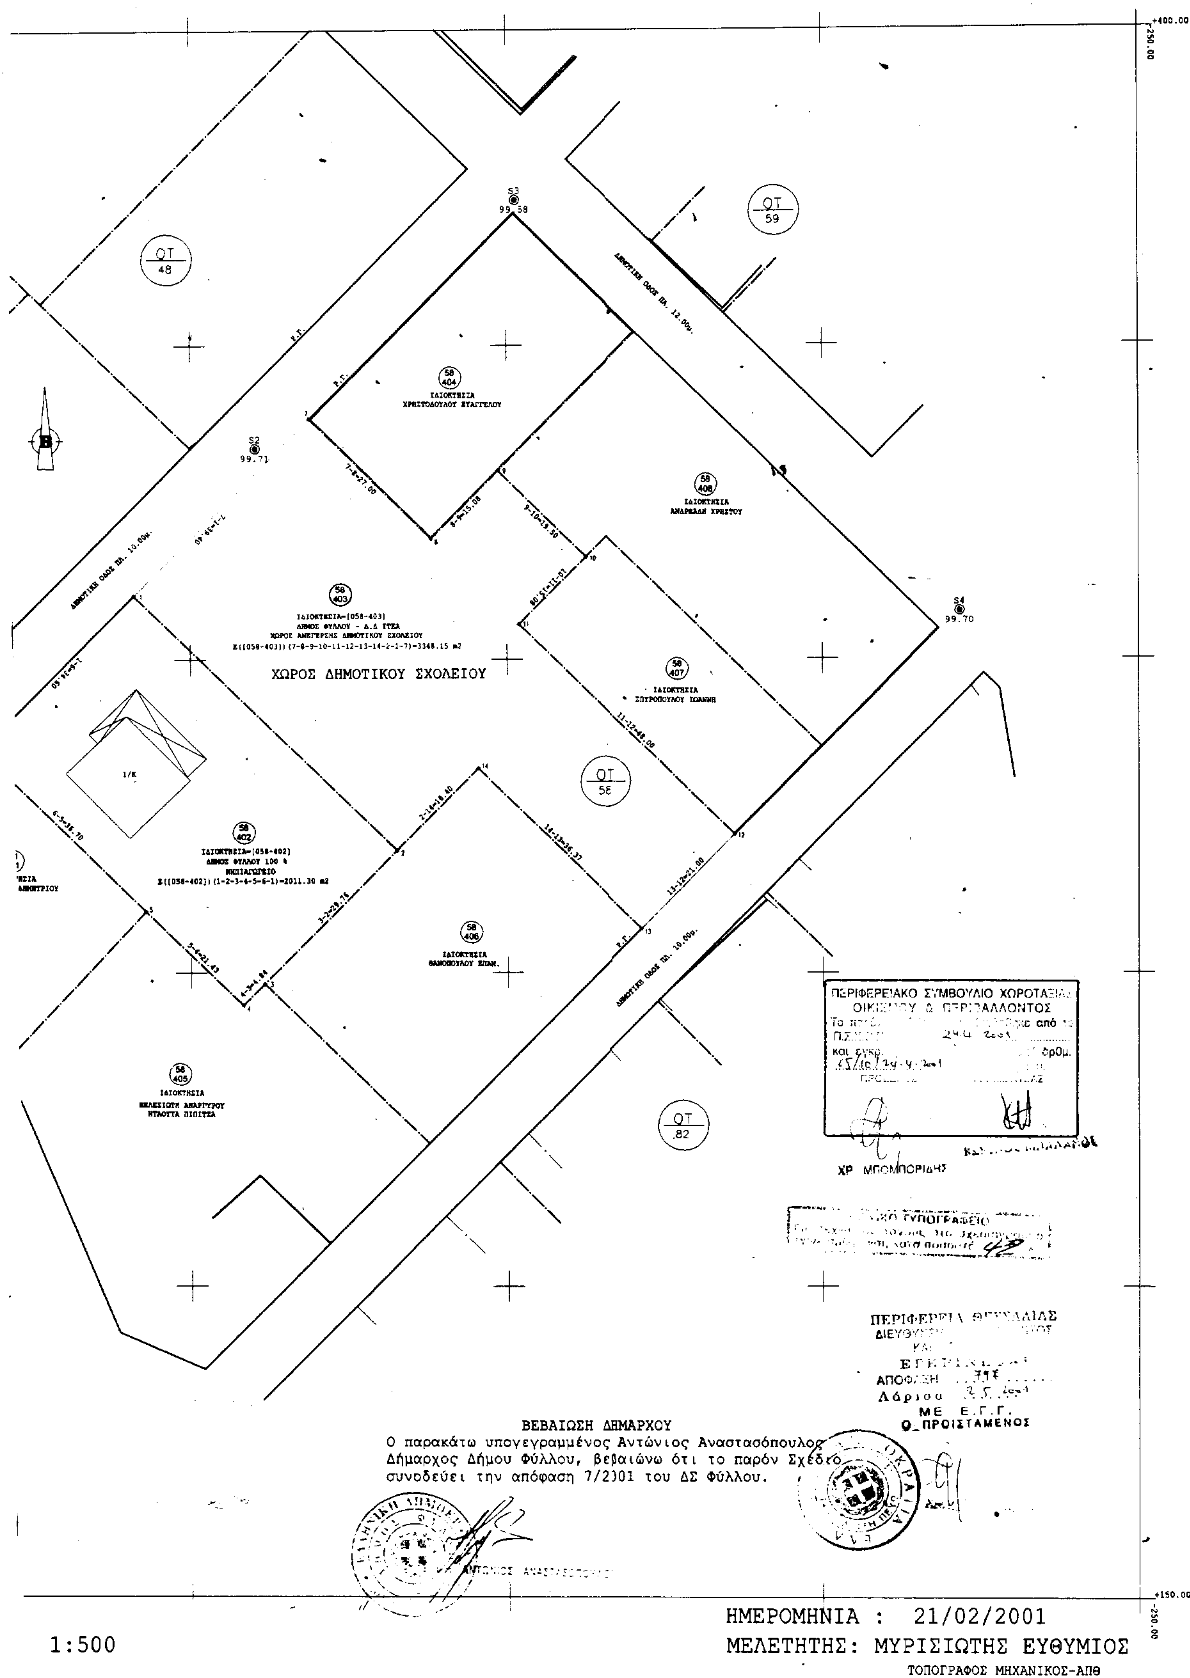
ΟΤ 48
ΟΤ 59
ΟΤ 58
ΟΤ 82
S3 99.58
S2 99.71
S4 99.70
ΙΔΙΟΚΤΗΣΙΑ-[058-403]
ΔΗΜΟΣ ΦΥΛΛΟΥ - Δ.Δ ΙΤΕΑ
ΧΩΡΟΣ ΑΝΕΓΕΡΣΗΣ ΔΗΜΟΤΙΚΟΥ ΣΧΟΛΕΙΟΥ
Ε([058-403])(7-8-9-10-11-12-13-14-2-1-7)=3348.15 m2
ΧΩΡΟΣ ΔΗΜΟΤΙΚΟΥ ΣΧΟΛΕΙΟΥ
7-8=27.00
8-9=15.08
ΒΕΒΑΙΩΣΗ ΔΗΜΑΡΧΟΥ
Ο παρακάτω υπογεγραμμένος Αντώνιος Αναστασόπουλος
Δήμαρχος Δήμου Φύλλου, βεβαιώνω ότι το παρόν Σχέδιο
συνοδεύει την απόφαση 7/2001 του ΔΣ Φύλλου.
+400.00
+150.00
1:500
ΗΜΕΡΟΜΗΝΙΑ : 21/02/2001
ΜΕΛΕΤΗΤΗΣ: ΜΥΡΙΣΙΩΤΗΣ ΕΥΘΥΜΙΟΣ
ΤΟΠΟΓΡΑΦΟΣ ΜΗΧΑΝΙΚΟΣ-ΑΠΘ

Αριθ. 441 (3)

Κήρυξη ως αναδασωτέας εκτάσεως 72,5 τ.μ. στη θέση «Στατηρέικα - Κατασκηνώσεις Ζούμπου» δάσους Νεοχωρίου Ν. Καρδίτσας.

Ο ΓΕΝΙΚΟΣ ΓΡΑΜΜΑΤΕΑΣ
ΠΕΡΙΦΕΡΕΙΑΣ ΘΕΣΣΑΛΙΑΣ

Έχοντας υπόψη:

1. Τις Διατάξεις του άρθρου 117 παρ. 3 του Συντάγματος.

2. Τις Διατάξεις του Ν. 3200/55 «Περί διοικητικής αποκέντρωσης, όπως τροποποιήθηκε και συμπληρώθηκε με το Ν.Δ. 532/70».

3. Τις Διατάξεις του Ν. 998/1979 «Περί προστασίας των Δασών και των Δασικών εν γένει εκτάσεων της χώρας» και συγκεκριμένα των άρθρων 41 και 38.

4. Τις Διατάξεις του άρθρου 3 παρ. 4 και του άρθρου 2 παρ. 7 του Ν. 2503/97 «Οργάνωση και Διοίκηση Περιφερειών».

5. Την αριθμ. 1860/23.3.2001 (Φ.Ε.Κ. 421/Β/12.4.2001) Απόφαση Γενικού Γραμματέα Περιφέρειας Θεσσαλίας.

6. Τις αριθμ. 160417/1180/8.7.80 και 182447/3049/24.9.90 Διαταγές του Υπ. Γεωργίας, με τις οποίες δίδονται οδηγίες για κήρυξη αναδασωτέων εκτάσεων.

7. Την αριθμ. 692/6.2.2001 Πρόταση του Δασαρχείου Καρδίτσας «Περί κηρύξεως ως αναδασωτέας της αναφερόμενης στο θέμα έκτασης», αποφασίζουμε:

Κηρύσσουμε ως αναδασωτέα, με σκοπό την αποκατάσταση της δασικής βλάστησης που καταστράφηκε λόγω παρανόνου εκχερσώσεως, την έκταση που βρίσκεται στη θέση «Στατηρέικα - Κατασκηνώσεις Ζούμπου» του Κοινοτικού δάσους Δ.Δ. Νεοχωρίου. Η έκταση έχει εμβαδόν 72,5 τ.μ. και περικλείεται μεταξύ των σημείων 1 - 2 - 3 - ... - 9 - 10 - 1, όπως φαίνεται στο συνημμένο τοπογραφικό διάγραμμα της 25.1.2001, το οποίο αποτελεί αναπόσπαστο μέρος της απόφασης αυτής και έχει όρια:

Βόρεια : Με δασοαγροτικό δρόμο.

Νότια : Με αγρό Ευαγγέλου Φώτα.

Ανατολικά : Με μονοπάτι.

Δυτικά: Με Κοινοτικό δάσος Νεοχωρίου.

Η απόφαση αυτή να δημοσιευθεί στην Εφημερίδα της Κυβερνήσεως.

Καρδίτσα, 30 Απριλίου 2001

Με εντολή Γενικού Γραμματέα Περιφέρειας
Ο Διευθυντής Δασών Καρδίτσας
ΦΩΤΗΣ ΣΤΕΡΓΙΟΥ


ΤΟΠΟΓΡΑΦΙΚΟ ΔΙΑΓΡΑΜΜΑ

ΕΚΧΕΡΣΩΘΕΙΣΑΣ ΔΑΣΙΚΗΣ ΕΚΤΑΣΗΣ
ΣΤΗ ΘΕΣΗ ΣΤΑΤΗΡΕΙΚΑ
(ΚΑΤΑΣΚΗΝΩΣΕΙΣ ΖΟΥΜΠΟΥ)
ΤΟΥ ΚΟΙΝΟΤΙΚΟΥ ΔΑΣΟΥΣ ΝΕΟΧΩΡΙΟΥ
ΥΠΟ ΤΟΝ ΦΩΤΑ ΕΥΑΓΓΕΛΟ του ΠΕΤΡΟΥ

ΚΛΙΜΑΚΑ : 1 : 200
ΕΜΒΑΔΟΝ : 72.50 τ.μ.

ΠΕΡΙΦΕΡΕΙΑ ΘΕΣΣΑΛΙΑΣ
Δ/ΝΣΗ ΔΑΣΩΝ ΚΑΡΔΙΤΣΑΣ
ΔΑΣΑΡΧΕΙΟ ΚΑΡΔΙΤΣΑΣ

ΕΘΝΙΚΟ ΤΥΠΟΓΡΑΦΕΙΟ
Για τεχνικούς λόγους στο σχεδιάγραμμα έγινε σμίκρυνση κατά ποσοστό 55 %

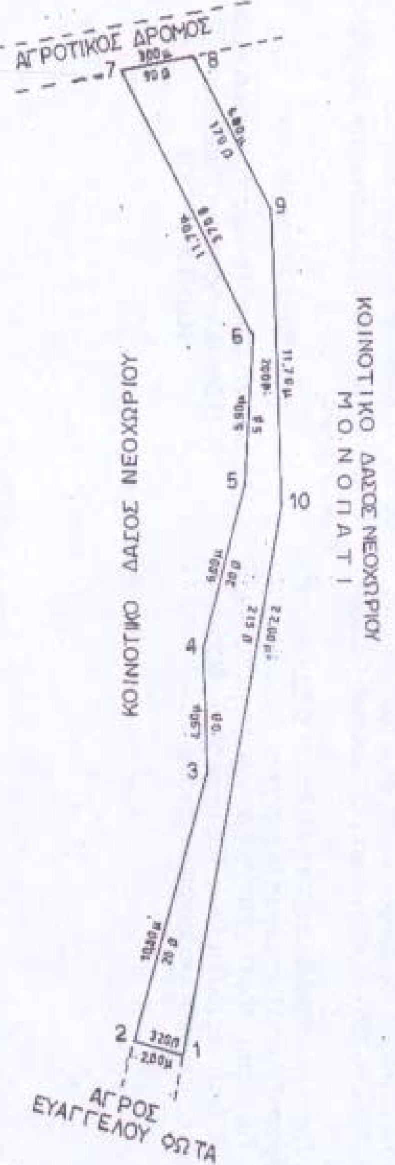

ΑΠΟΣΠΑΣΜΑ ΧΑΡΤΗ
1 : 20.000




ΚΑΡΔΙΤΣΑ 25/1 /2008
Η ΣΥΝΤΑΚΤΗΣ

ΣΤΑΥΡΟΥΛΑ ΜΗΤΣΑΚΗ
ΔΑΣΟΠΟΝΟΣ



ΘΕΩΡΗΘΗΚΕ
ΚΑΡΔΙΤΣΑ 6/2/2008
Ο
ΔΑΣΑΡΧΗΣ ΚΑΡΔΙΤΣΑΣ

ΒΑΣΙΛΕΙΟΣ Θ. ΝΙΚΟΥ
ΔΑΣΟΛΟΓΟΣ με βαθμό Δ/ΝΤΗ
ΟΙΚΟΝΟΝΟΛΟΓΟΣ

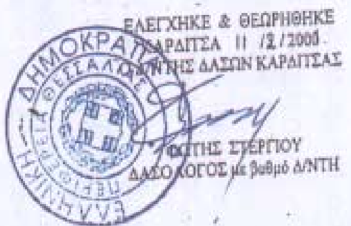

ΕΛΕΓΧΗΚΕ & ΘΕΩΡΗΘΗΚΕ
ΚΑΡΔΙΤΣΑ 11/2/2008
Ο Δ/ΝΤΗΣ ΔΑΣΩΝ ΚΑΡΔΙΤΣΑΣ

ΦΩΤΗΣ ΣΤΕΡΓΙΟΥ
ΔΑΣΟΛΟΓΟΣ με βαθμό Δ/ΝΤΗ